

7.1.7 Projeto de Lei do Perímetro Urbano

PROJETO DE LEI Nº 23/2008

EMENTA: DISPÕE SOBRE OS LIMITES DOS PERÍMETROS URBANOS DO MUNICÍPIO DE IVAIPORÃ E DÁ OUTRAS PROVIDÊNCIAS.

A CÂMARA MUNICIPAL DE IVAIPORÃ, ESTADO DO PARANÁ, APROVOU E EU, PREFEITO MUNICIPAL, SANCIONO A SEGUINTE:

LEI:

Art. 1º Ficam instituídos os perímetros urbanos do distrito sede de Ivaiporã e dos distritos de Jacutinga, Alto Porã e Santa Bárbara, de acordo com os mapas anexos à presente Lei:

- I. Mapa de perímetro urbano do distrito sede de Ivaiporã;
- II. Mapa de perímetro urbano do distrito de Jacutinga;
- III. Mapa de perímetro urbano do distrito de Alto Porã;
- IV. Mapa de perímetro urbano do distrito de Santa Bárbara.

Art. 2º - O Poder Executivo Municipal encaminhará, no prazo de até 120 (cento e vinte dias), a contar da data da publicação dessa Lei, o projeto de lei que explicita, em coordenadas georeferenciadas, as delimitações do perímetro urbano do distrito sede de Ivaiporã e dos demais distritos.

Art. 3º - Esta Lei entra em vigor na data de sua publicação, revogadas as disposições em contrário.

EDIFÍCIO DA PREFEITURA MUNICIPAL DE IVAIPORÃ
aos 29 de março de 2007


CELIO PEREIRA
(Prefeito Municipal)

PERÍMETRO URBANO

LEGENDA

— PERÍMETRO URBANO

— LIMITE MUNICIPAL

— CURSO DE AGUA

— LAGO/REPRESA/LAGO

— CEMITÉRIO

— RODOVIA FEDERAL

0 125 250 500
ESCALA 1:25.000



Secretaria de Planejamento Urbano e Regional
Departamento de Planejamento Urbano e Regional

IVAIPORÁ

PLANO DIRETOR MUNICIPAL


Mapa: PERÍMETRO URBANO


Projeto nº 93

Data: 06/2007

GENIUS LOCI

ARQUITETURA E PLANEJAMENTO
JOSE LUIZ FARIAS
RUA TACIO DE MOURA, 1117
JARDIM ALFREDO
CEP. 01.100-000

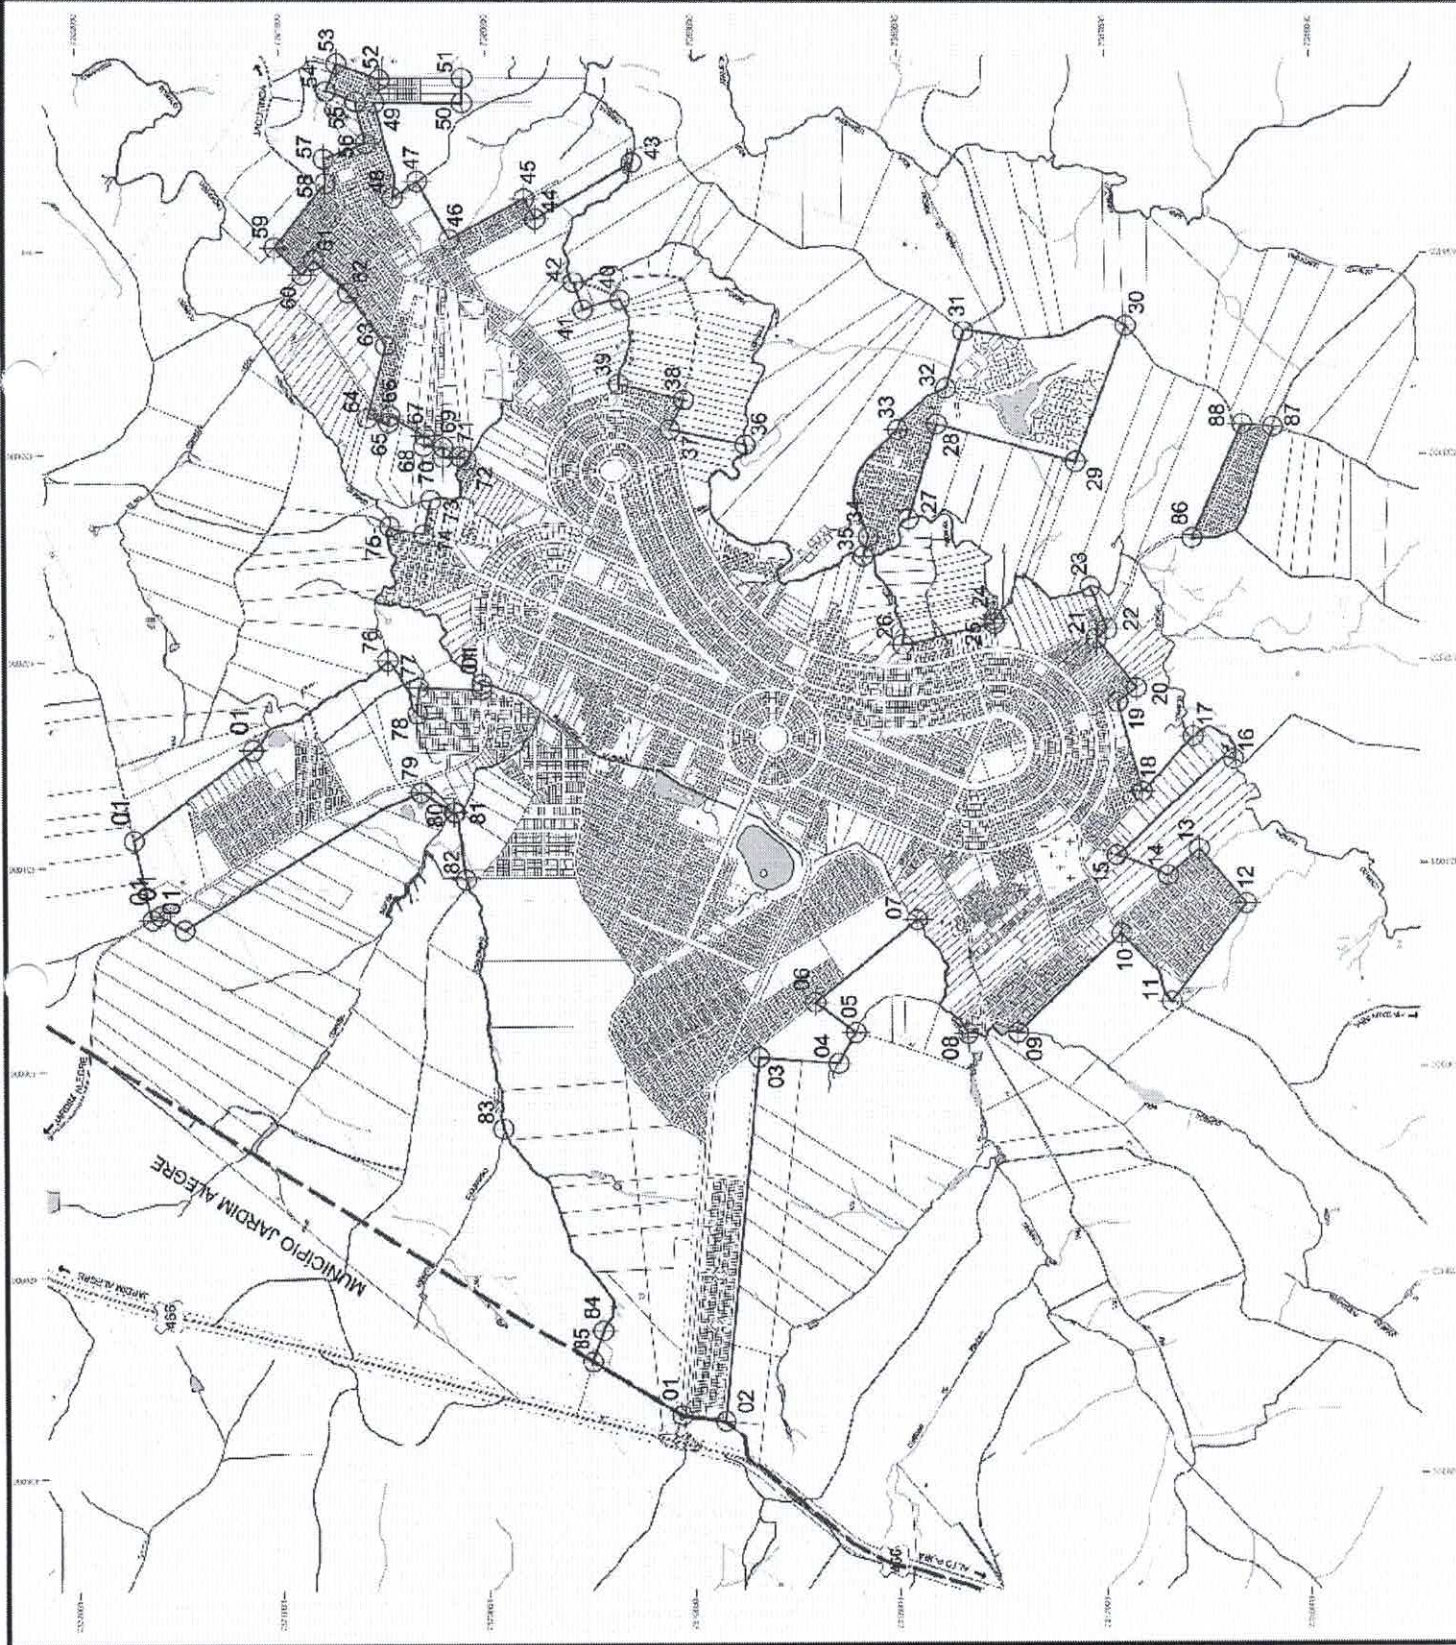

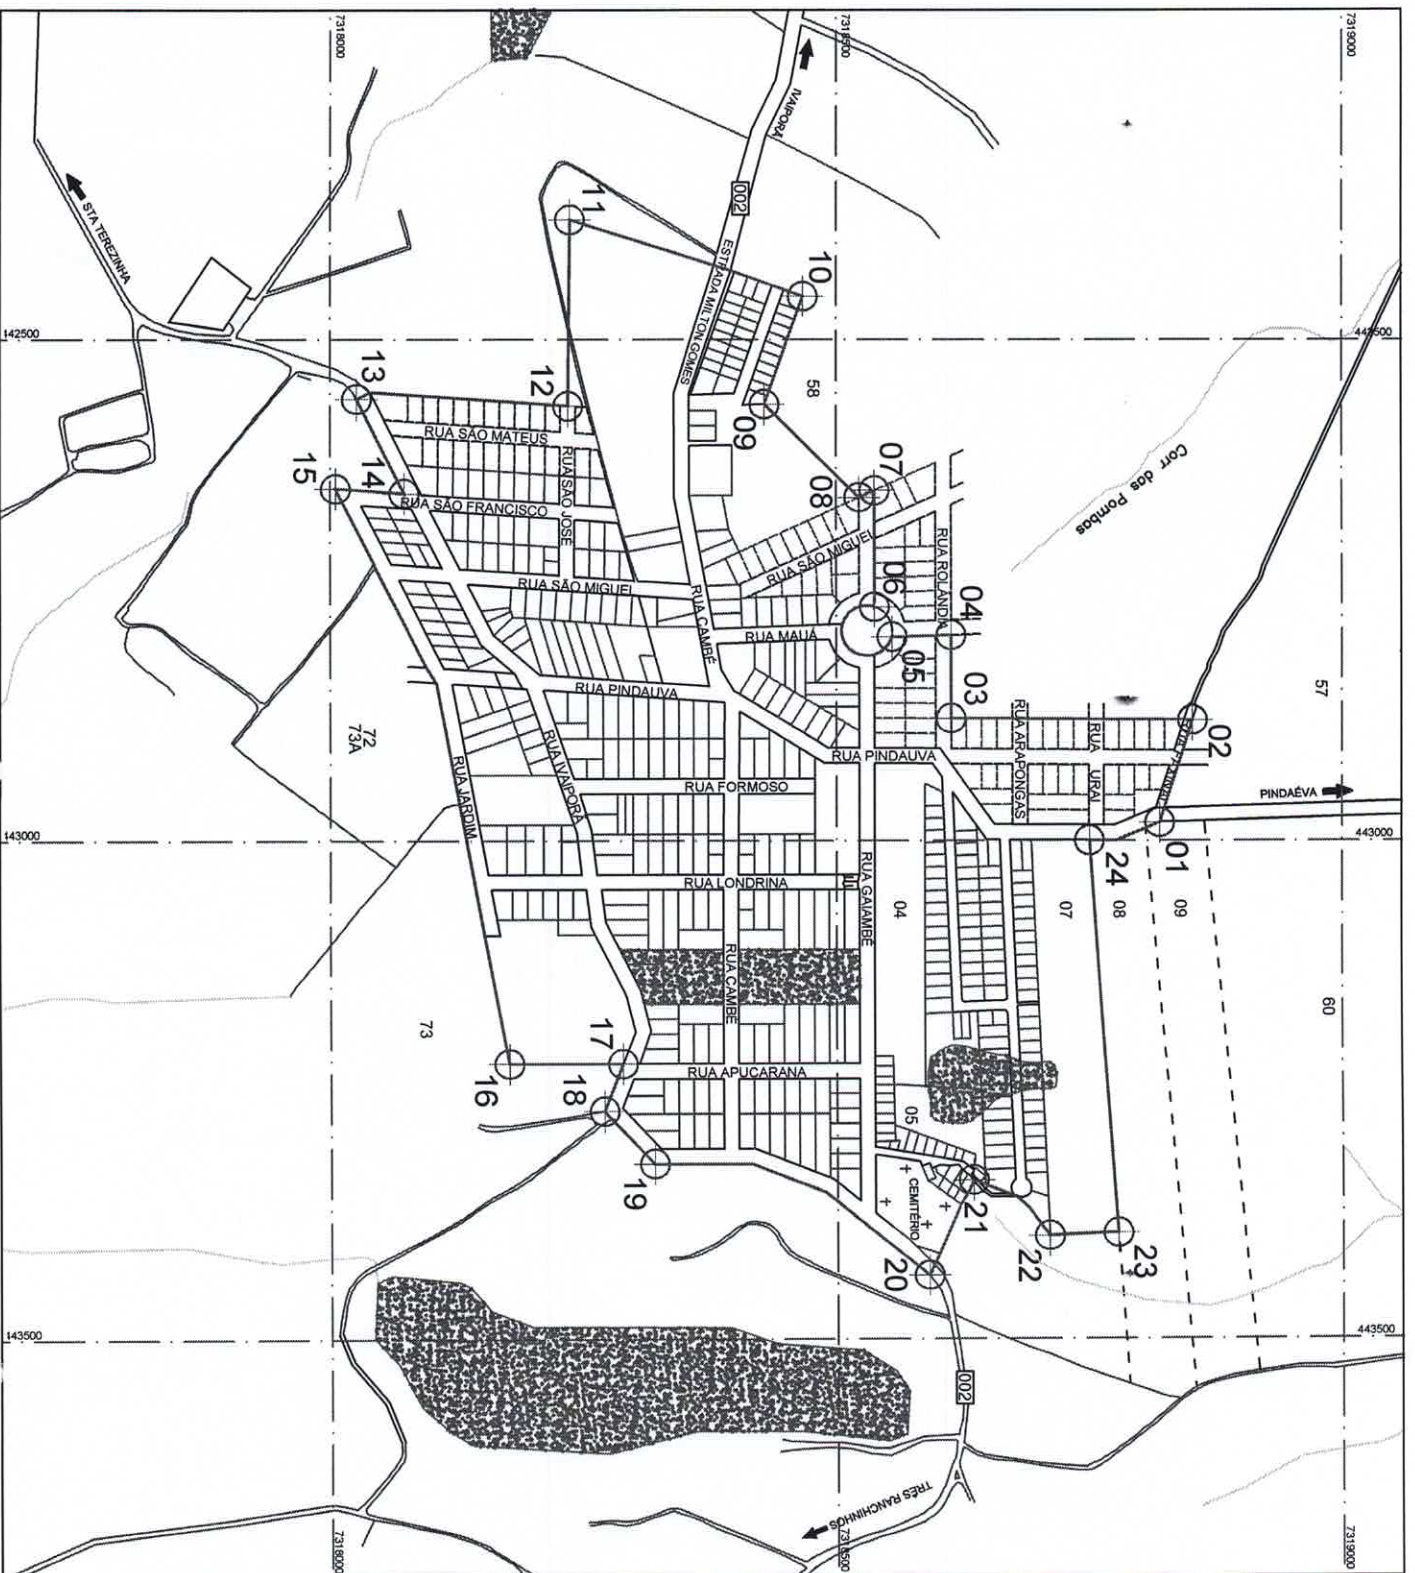

PERÍMETRO URBANO

LEGENDA

PERÍMETRO URBANO

- NÃO EXECUTADO
- CEMITÉRIO
- LAGO, REPRESA
- CURSO DE ÁGUA
- ÁREA SUEITA ALAGAMENTO
- RODOVIA MUNICIPAL



0 50 100 200
ESCALA 1:7.500

Município: **IVAIPORÃ**
PLANO DIRETOR MUNICIPAL

Mapa: **PERÍMETRO URBANO-JACUTINGA**



Prancha nº **94** Data: 10/2007

GENIUS LOCI ARQUITETURA E PLANEJAMENTO
Rresp. Técnicos: JOSÉ LUIZ FARACO ARQUITETO CREA SP 72.622/D
NESTOR RAZENTE ARQUITETO CREA PR 6.172/D

PERÍMETRO URBANO

LEGENDA

PERÍMETRO URBANO

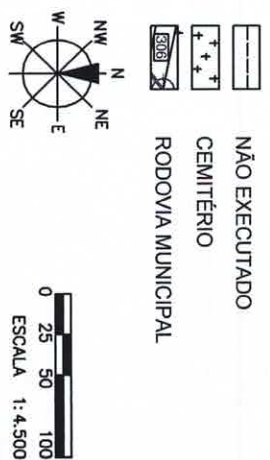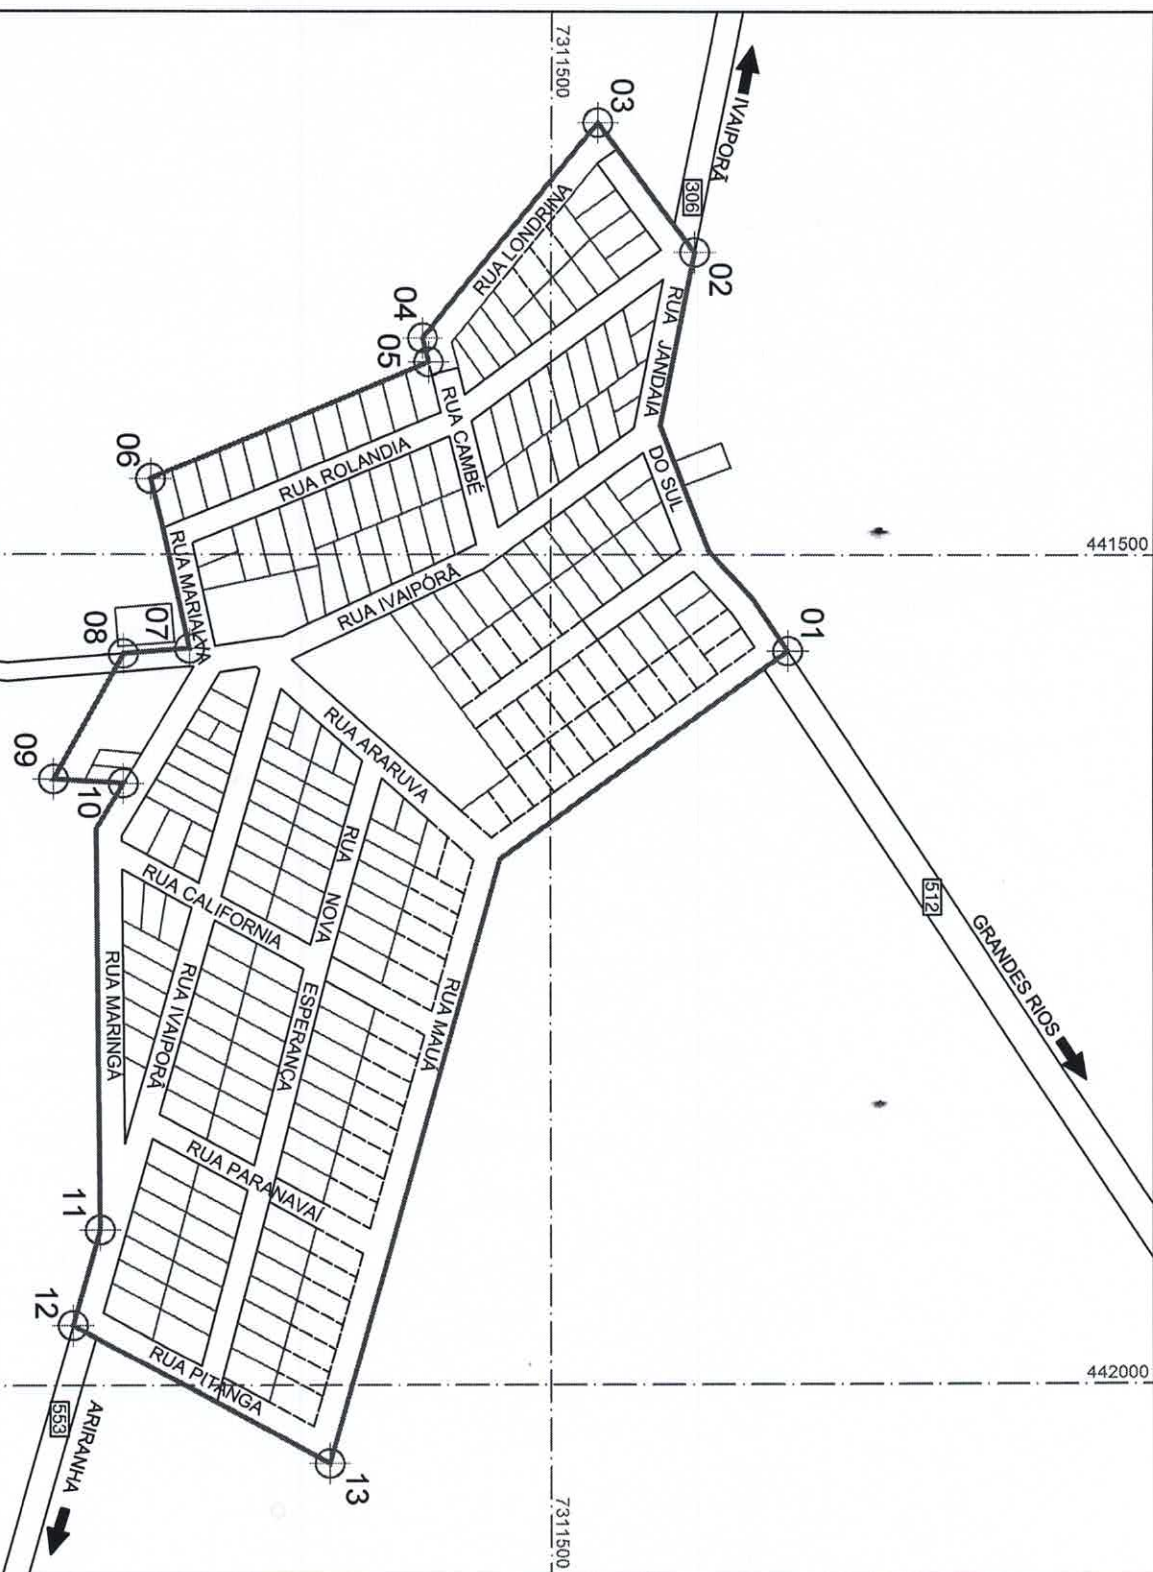

NÃO EXECUTADO
CEMITÉRIO
RODOVIA MUNICIPAL

Município: **IVAIPORÃ**
PLANO DIRETOR MUNICIPAL

Mapa: **PERÍM. URBANO-SANTA BÁRBARA**
Prancha nº **96**
Data: 10/2007

GENIUS LOCI
ARQUITETURA E PLANEJAMENTO
Resp. Técnicos: JOSÉ LUIZ FARACO ARQUITETO CREA SP 72.622/D
NESTOR RAZENTE ARQUITETO CREA PR 6.172/D



CÂMARA DE VEREADORES DE IVAIPORÃ

ESTADO DO PARANÁ

COMISSÃO DE LEGISLAÇÃO, JUSTIÇA E REDAÇÃO FINAL
COMISSÃO DE FINANÇAS E ORÇAMENTOS
COMISSÃO DE OBRAS, SERVIÇOS PÚBLICOS, AGROINDÚSTRIA,
COMÉRCIO E TURISMO

PROJETO DE LEI Nº. 23/2008 - Poder Executivo

Súmula: Dispõe sobre os limites dos perímetros urbanos do Município de Ivaiporã e dá outras providências.

PARECER :

Os Membros das Comissões acima mencionadas tendo analisado em conjunto o referido Projeto de Lei, e estando o mesmo dentro das normas legais, resolvem emitir parecer opinando pela sua aprovação.

Plenário Vereador Pedro Gnedert, aos dois dias do mês de abril do ano de dois mil e oito.

Edison José de Brito

Antonio Vila Real

Edivaldo Aparecido Montanheri

Geovane Pedroso

Antonio Alves

Lourdes José de Assunção Mancia

Luis Gustavo Chaves